Схема електрична підключення

Плакат №1

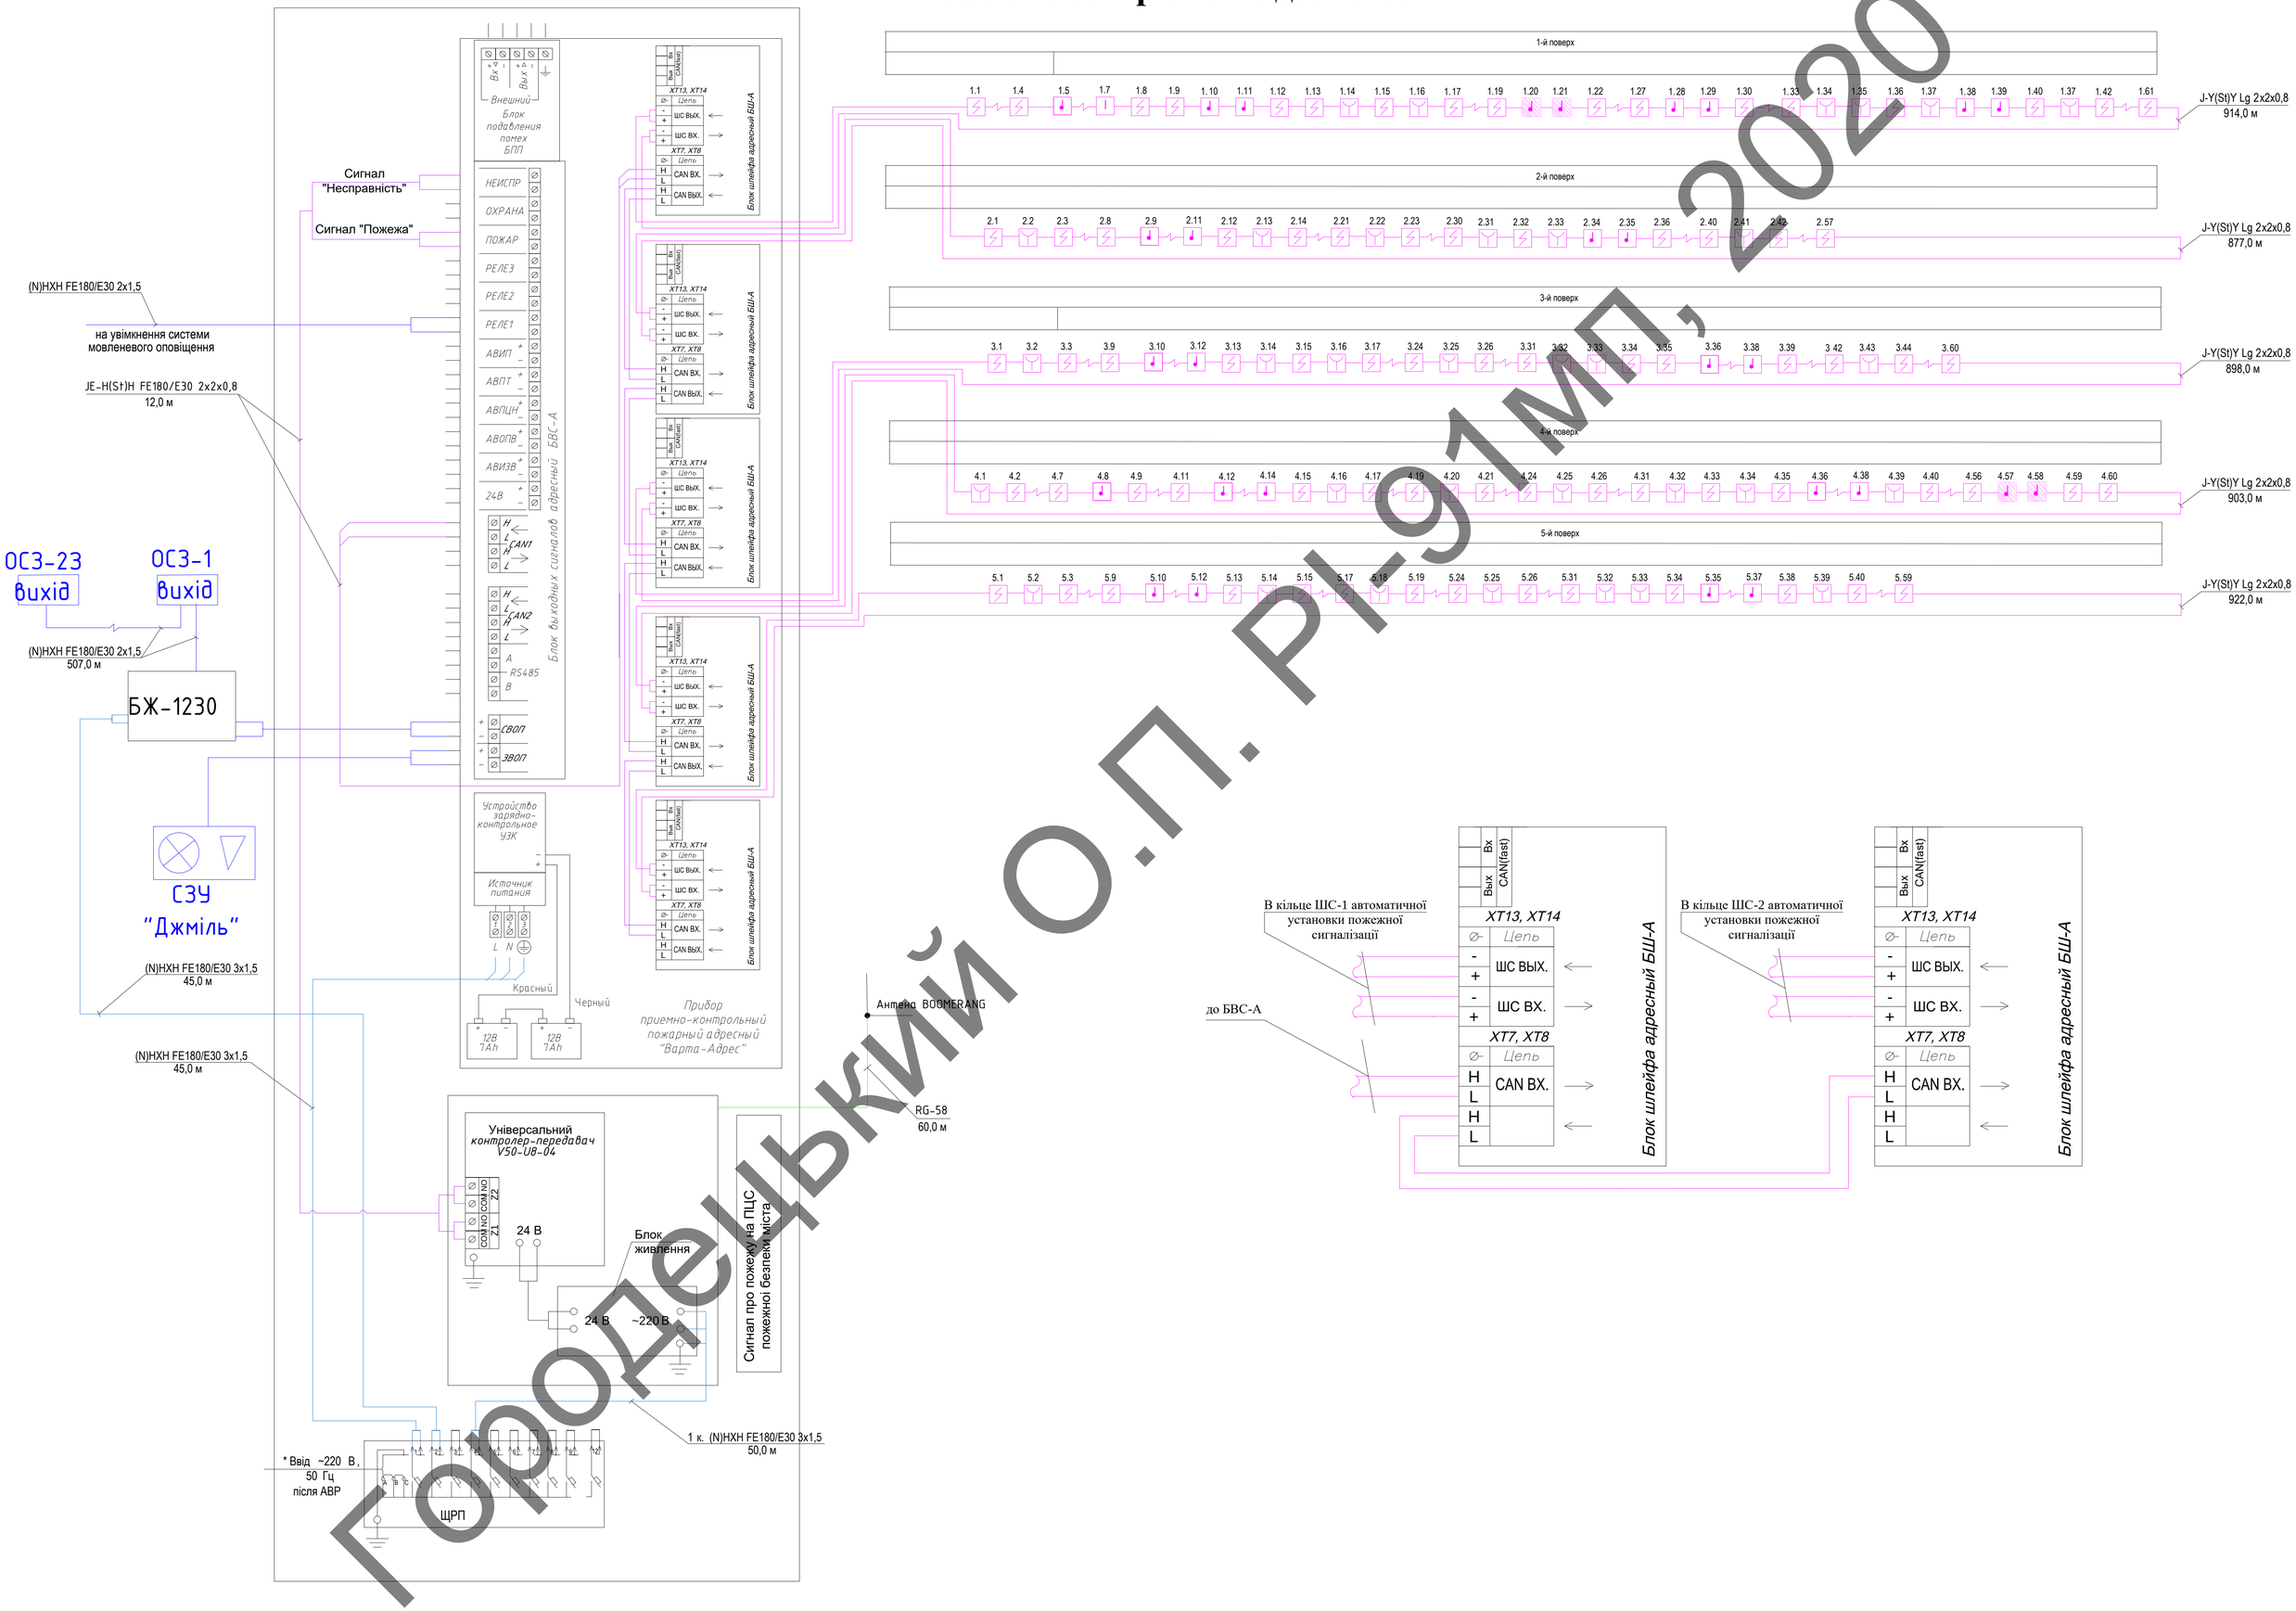

Городецький О.П. PI-91МП, 2020