


Коло	Конт.
~220	1
~220	2

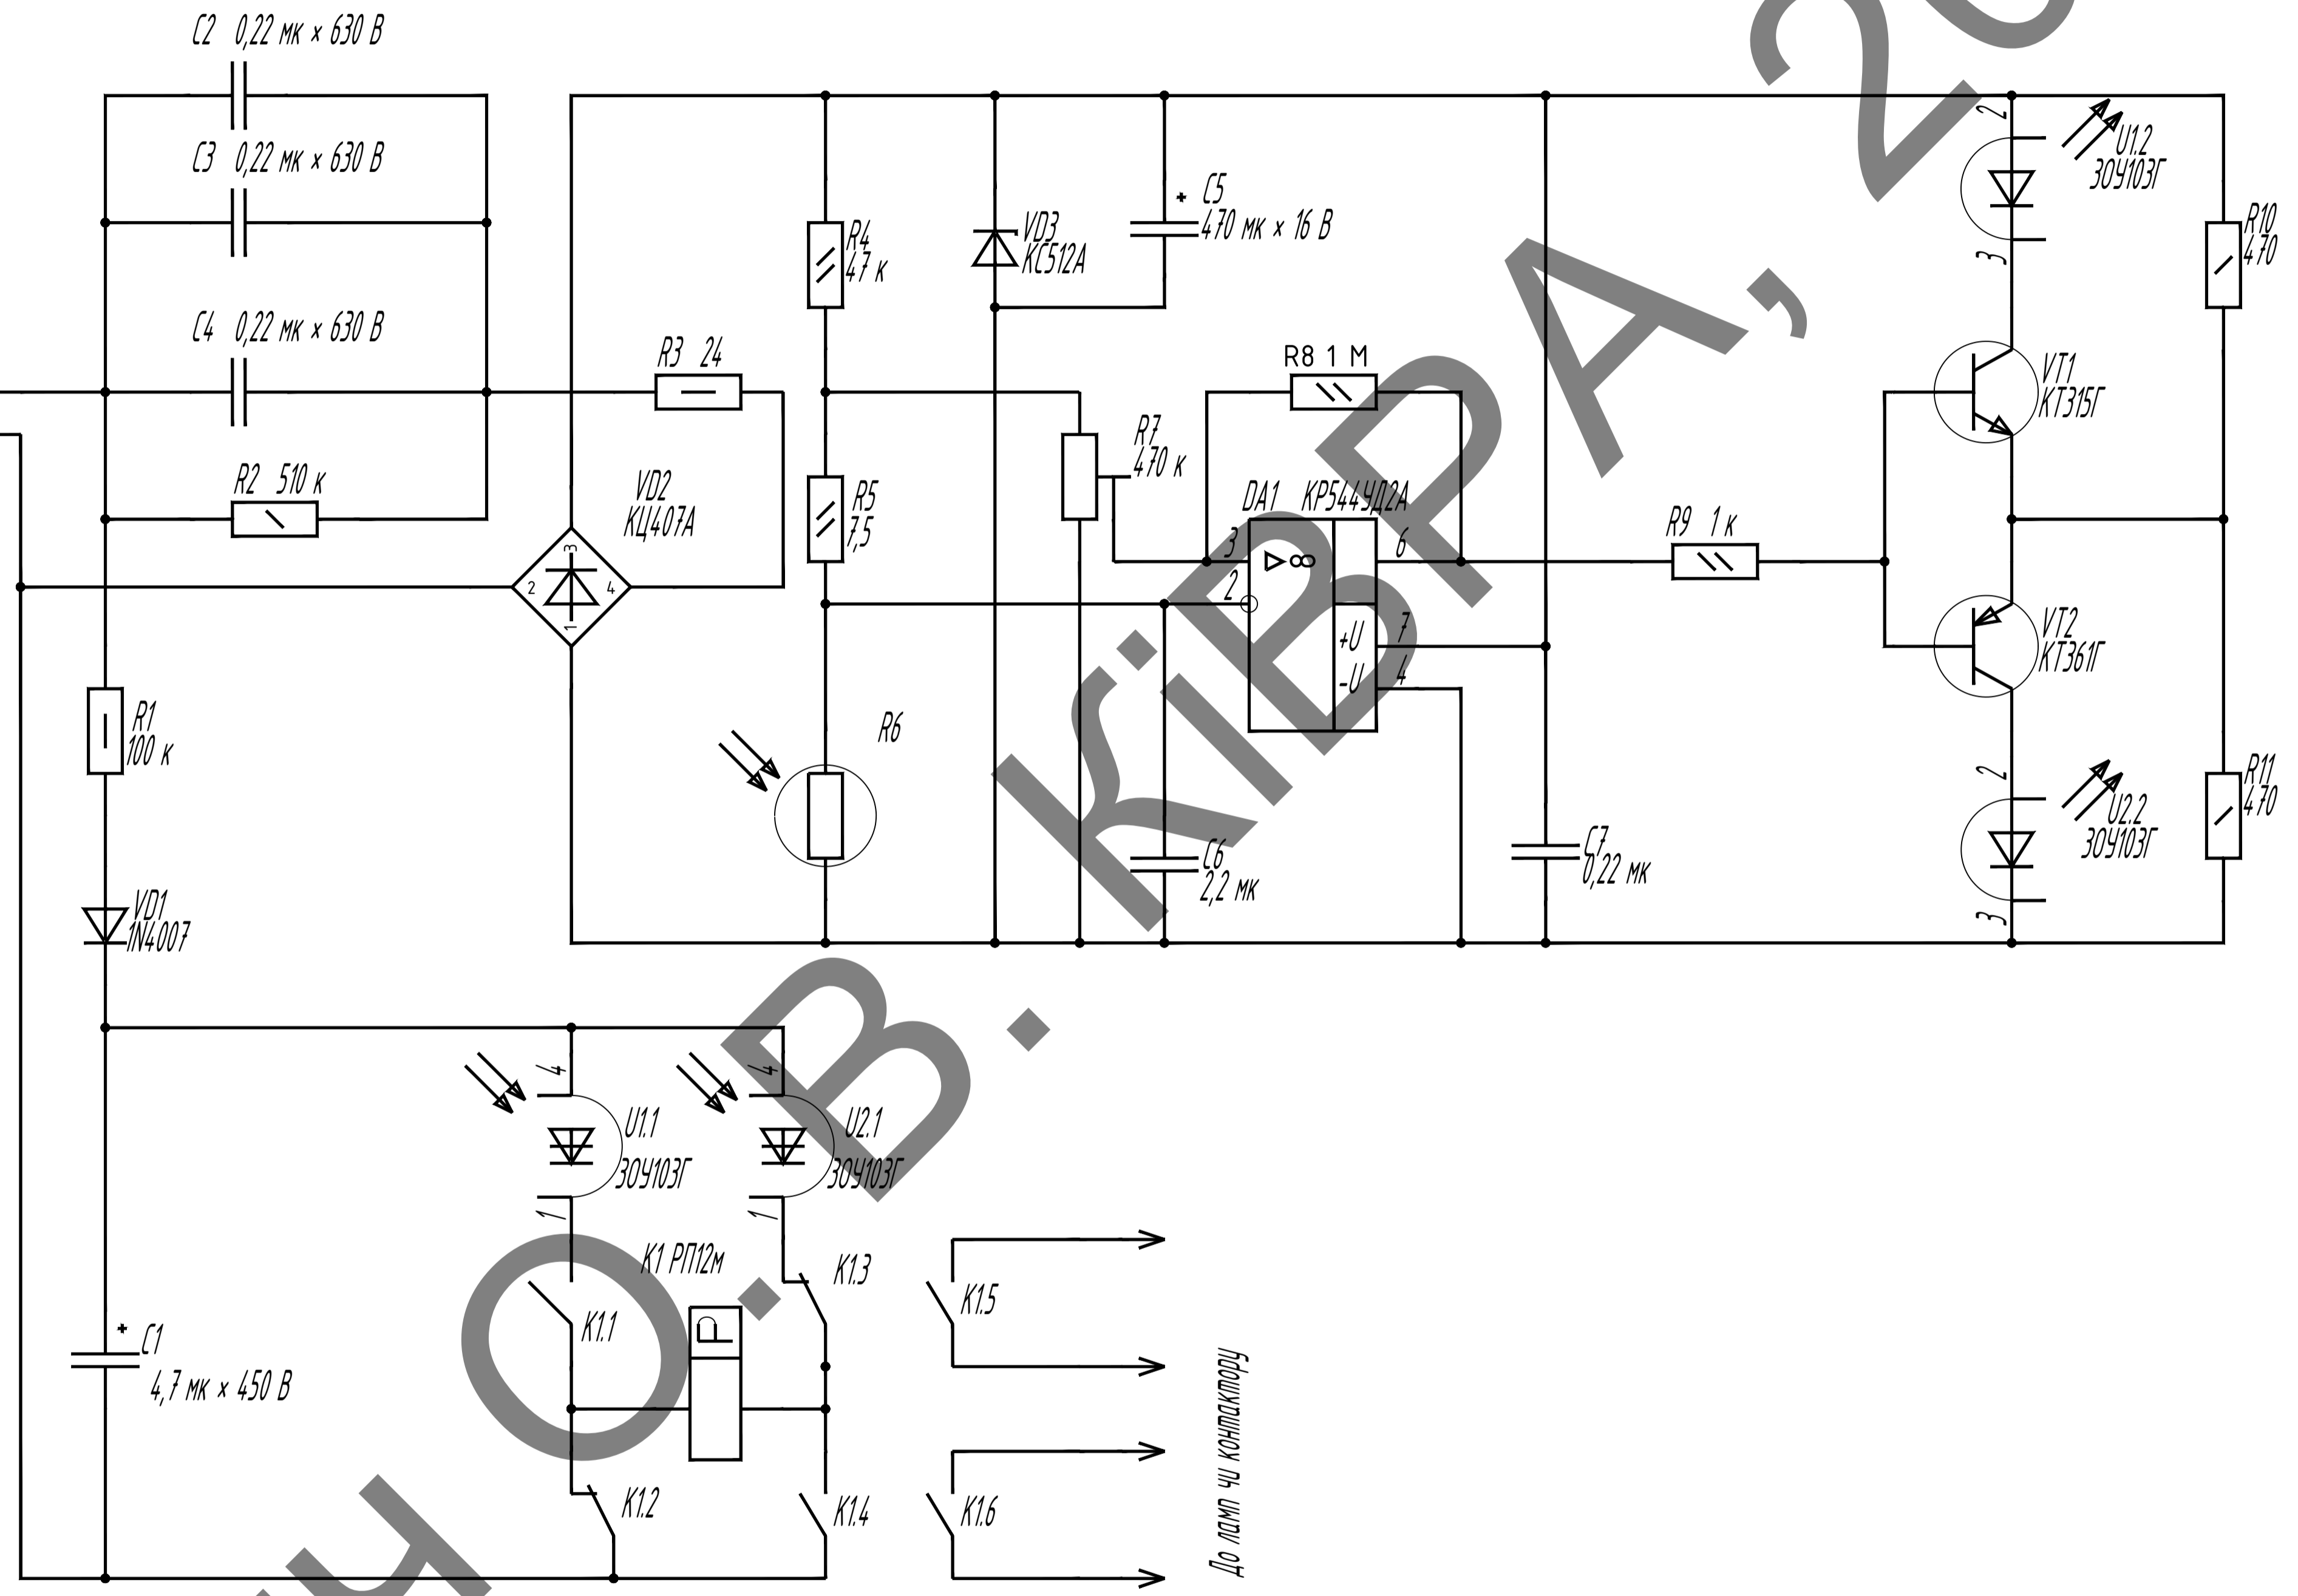

Лист № 1
Лист № 2
Лист № 3
Лист № 4
Лист № 5
Лист № 6
Лист № 7
Лист № 8
Лист № 9
Лист № 10

PB 22.468332.001 E 3				Лист	Масштаб
Имя	Лист	№ докум	Дата	Автомат керування вилучним освітленням	
Розроб		Вадим О. В.		Схема електрична принципова	
Проб		Сидорук Ю. К.		Лист	Листов
І конпр					
І конпр		Попescu В. J.		НТУУ "КПІ", РТФ	
Спр		Челмн С. А.			