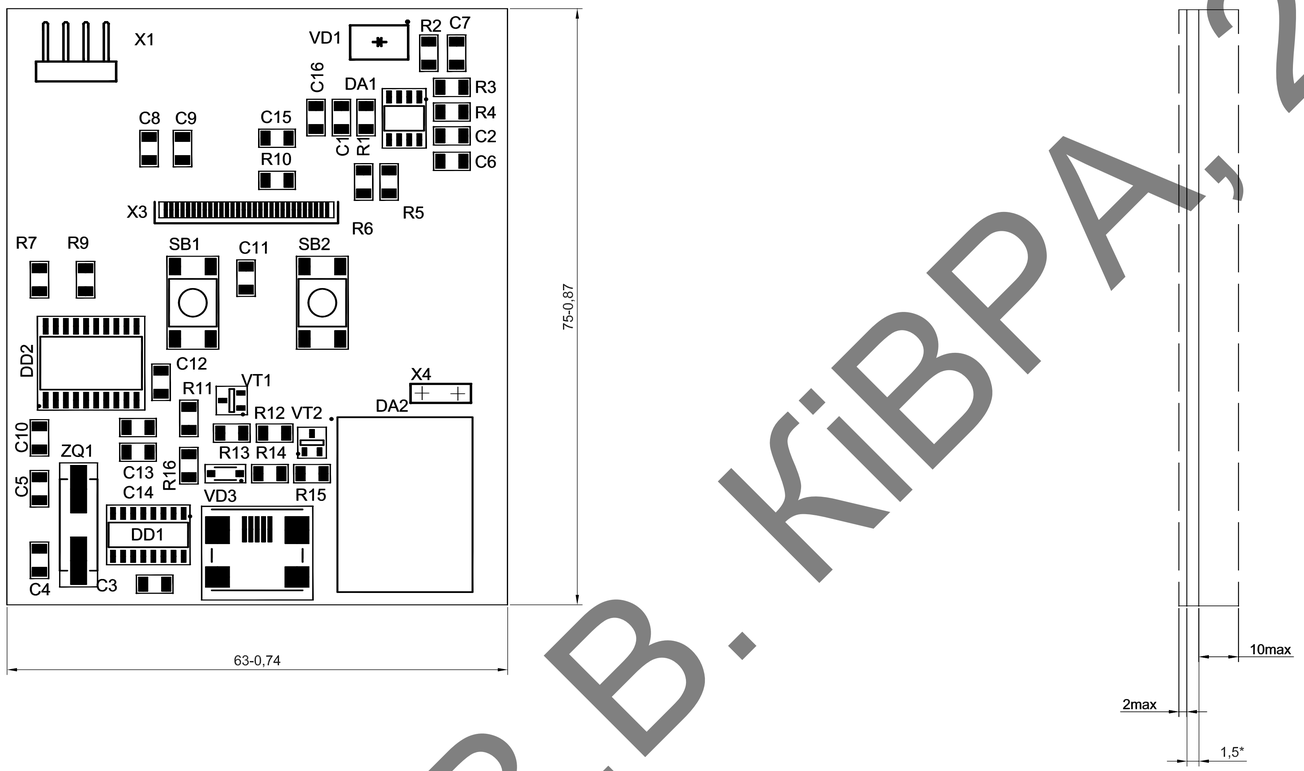

1. *Ðîçì³ðè äëÿ äîâ³äîê.
2. Âñòàíîâëåííÿ åëåìåíò³â âèêîíóâàòè çà ÃÎÑÒ 29137-91.
R1...R16, C1...C16, SB1...SB2,VD1 - âñòàíîâëþâàòè ïî âàð³àíò 070
DD1...DD2, DA1...DA2, ZQ1, VT1...VT2, X2 - âñòàíîâëþâàòè ïî âàð³àíò 370
X3 - âñòàíîâëþâàòè ïî âàð³àíò 360
VD2- âñòàíîâëþâàòè ïî âàð³àíò 180
3. Ìîíòàæ âèêîíàòè â³äïîâ³äíî äî ñõåìè åëåêòðè÷íî¿ ïðèíöèïîâî¿ ÐÂ21.466363.001Å3.
4. Ïðèï³é ÏÎÑ-61 ÃÎÑÒ 29931-76.
5. ²íø³ òåõí³÷í³ âèìîãè ïî ÎÑÒ4. ÃÎ.070.015.

					PB21.466363.001CK			
Изм	Лист	N° докум.	Подп.	Дата	Äðóêîâàíèé âóçîë	Лит.	Масса	Масштаб
Разраб.		Шунков В.В.			Складальний кресленик			2:1
Пров.						Лист	Листов 1	
Т.контр.								
Н.контр.						РТФ гр.РВ-21		
Утв.		Тарабаров С.Б.						

Копировал

Формат А2

Перв. примен.

Справ. N°

Подп. и дата

Инв. N дубл.

Взам. инв. N°

Подп. и дата

Инв. N° подл.

Шунков В.В. КіВРА, 2016